


MÖGLICHER STANDORT
①
LÜFTUNGSTURM NEBEN HAUPT-EINGANG

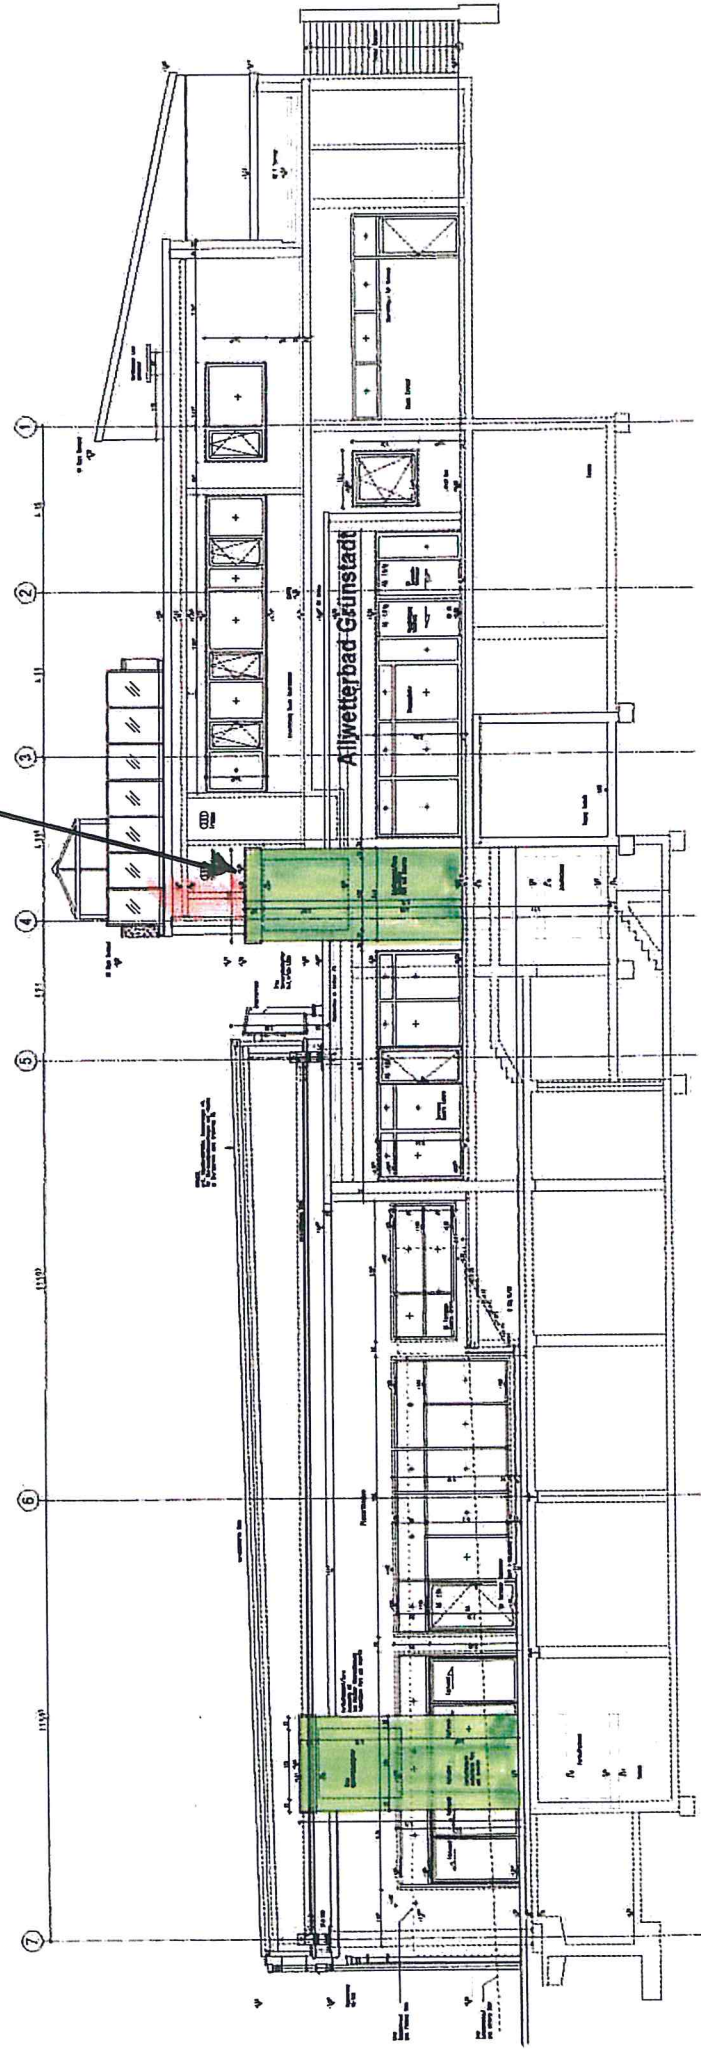

SEITEANSICHT
STANDORT 1
LÜFTUNGSTURM HAUPTTEILUNG

M 1:50

